
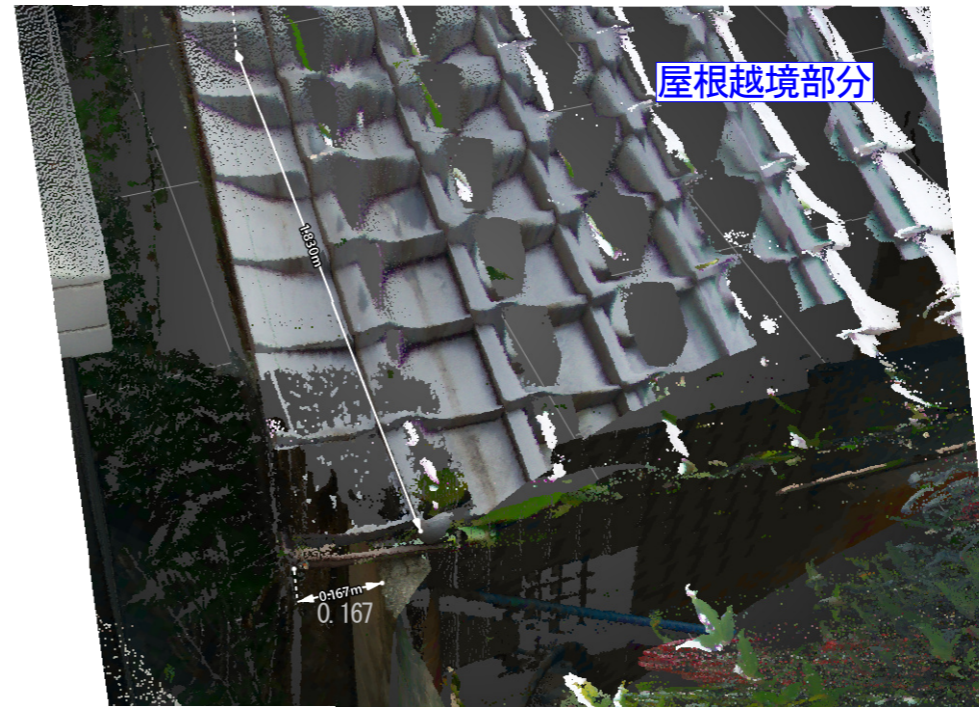


# 現況仮測量図

京都市中京区

縮尺=1/100

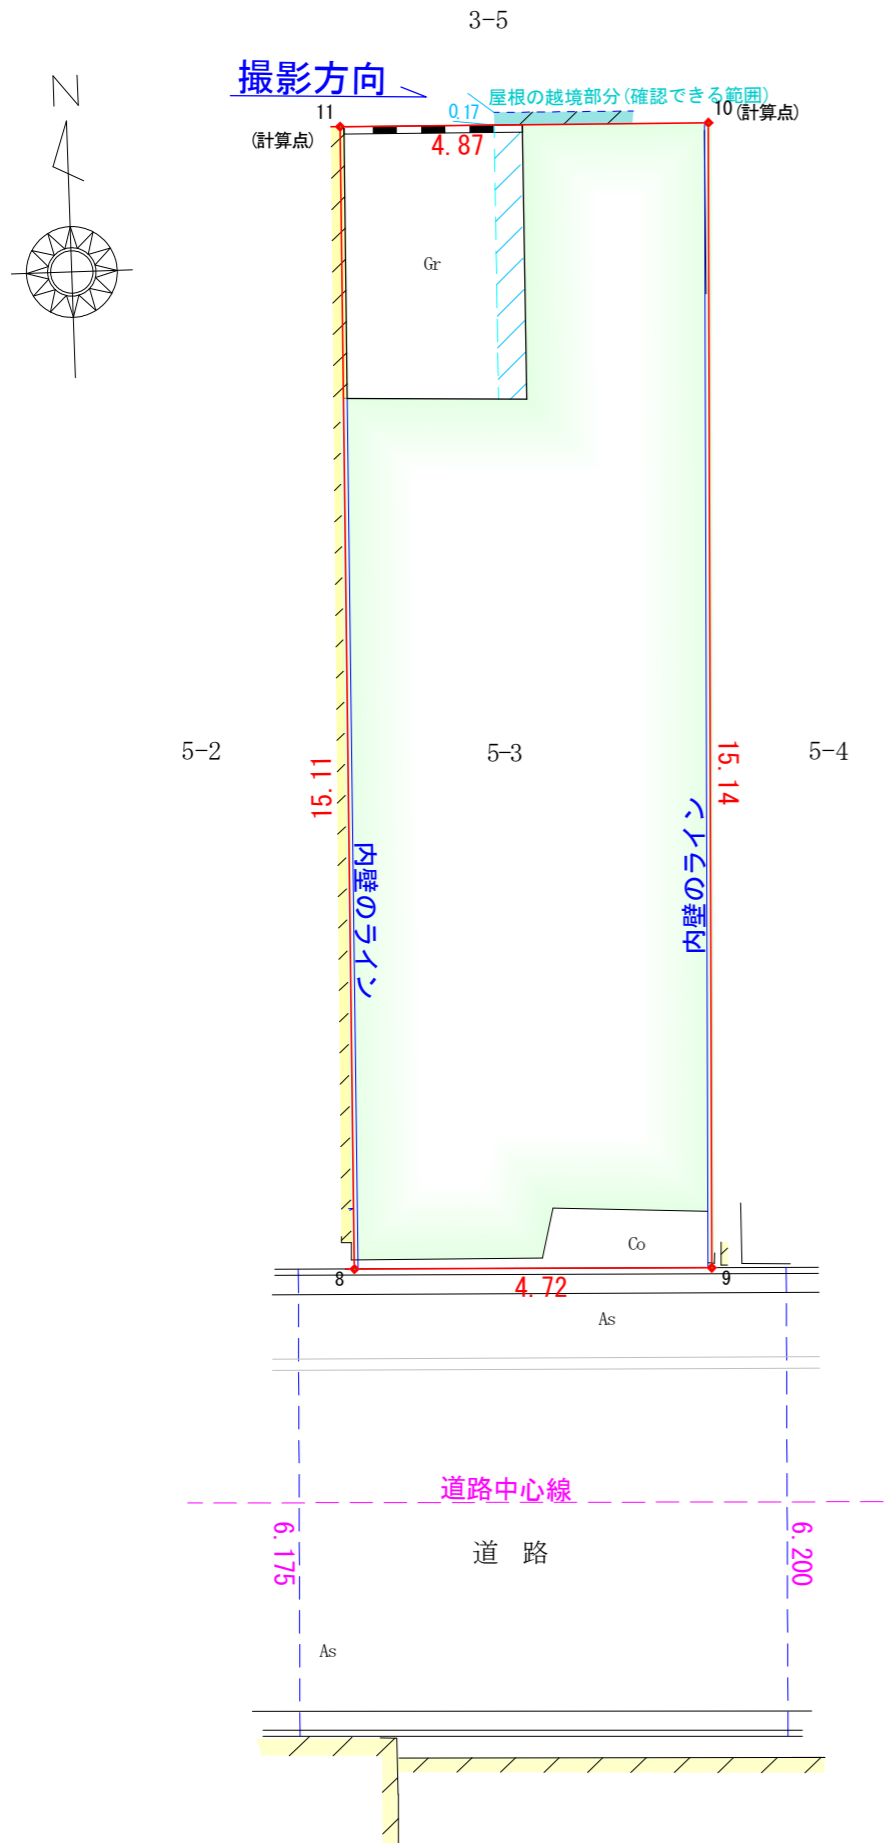

## 求積表

官有地の明示なし  
隣接人の境界線立会なし

地番	Xn	Yn	Yn+1-Yn-1	Xn · (Yn+1-Yn-1)
8		561		
9		509		
10		631		
11		544		
合計				
合計面積				
地積				m <sup>2</sup>

地番	坪数
	坪

測量点は測量依頼者の指示によるもので確定したポイントではありません。

令和 年 月 日測量作製

京都市右京区山ノ内西八反田町9番地9  
 合同会社 京白虎 設計測量  
 土地家屋調査士 山下浩二